


Bebauungsplan "Heselwiesen - 3. Änderung"

in Dornstetten

Landkreis Freudenstadt

ABGRENZUNGSPLAN

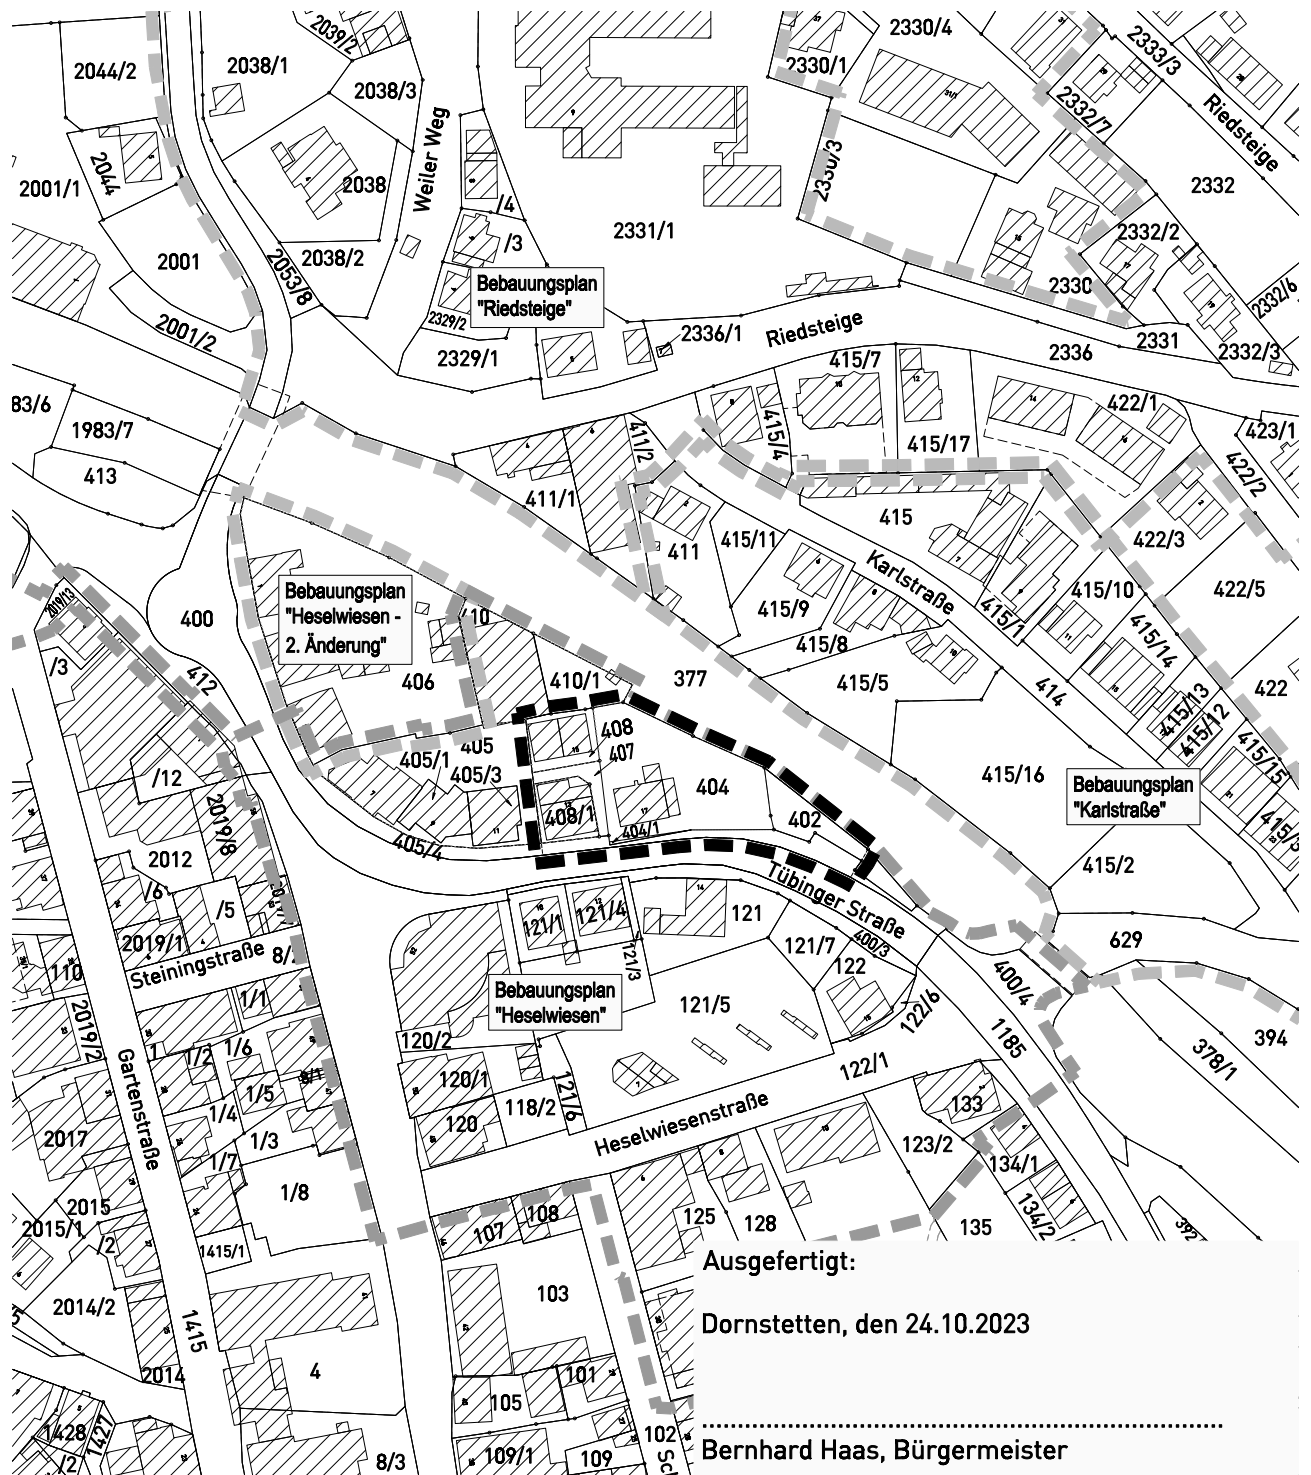

-  Grenze des räumlichen Geltungsbereichs des Bebauungsplanes (§ 9 Abs. 7 BauGB)
-  Grenze des räumlichen Geltungsbereichs des genehmigten Bebauungsplanes
-  Grenze des räumlichen Geltungsbereichs angrenzender Bebauungspläne

Ausgefertigt:

Dornstetten, den 24.10.2023

Bernhard Haas, Bürgermeister

Maßstab: 1 : 2.000		Projektnummer: 13259 Plannummer: 13259/abgr_2.2	
Gez./Geä.	Datum	Änderungsvermerk	Grundlage: ALKIS_2022-GK_92
SF/SP/Gr	10.05.23	Abgrenzungsplan zur Sitzung am 23.05.23	
SF/SP/Gr	13.10.23	keine Änderungen, Abgrenzungsplan zur Sitzung am 24.10.23	